


ESCALA GRÁFICA: 0,0m 1,0m 2,0m 5,0m

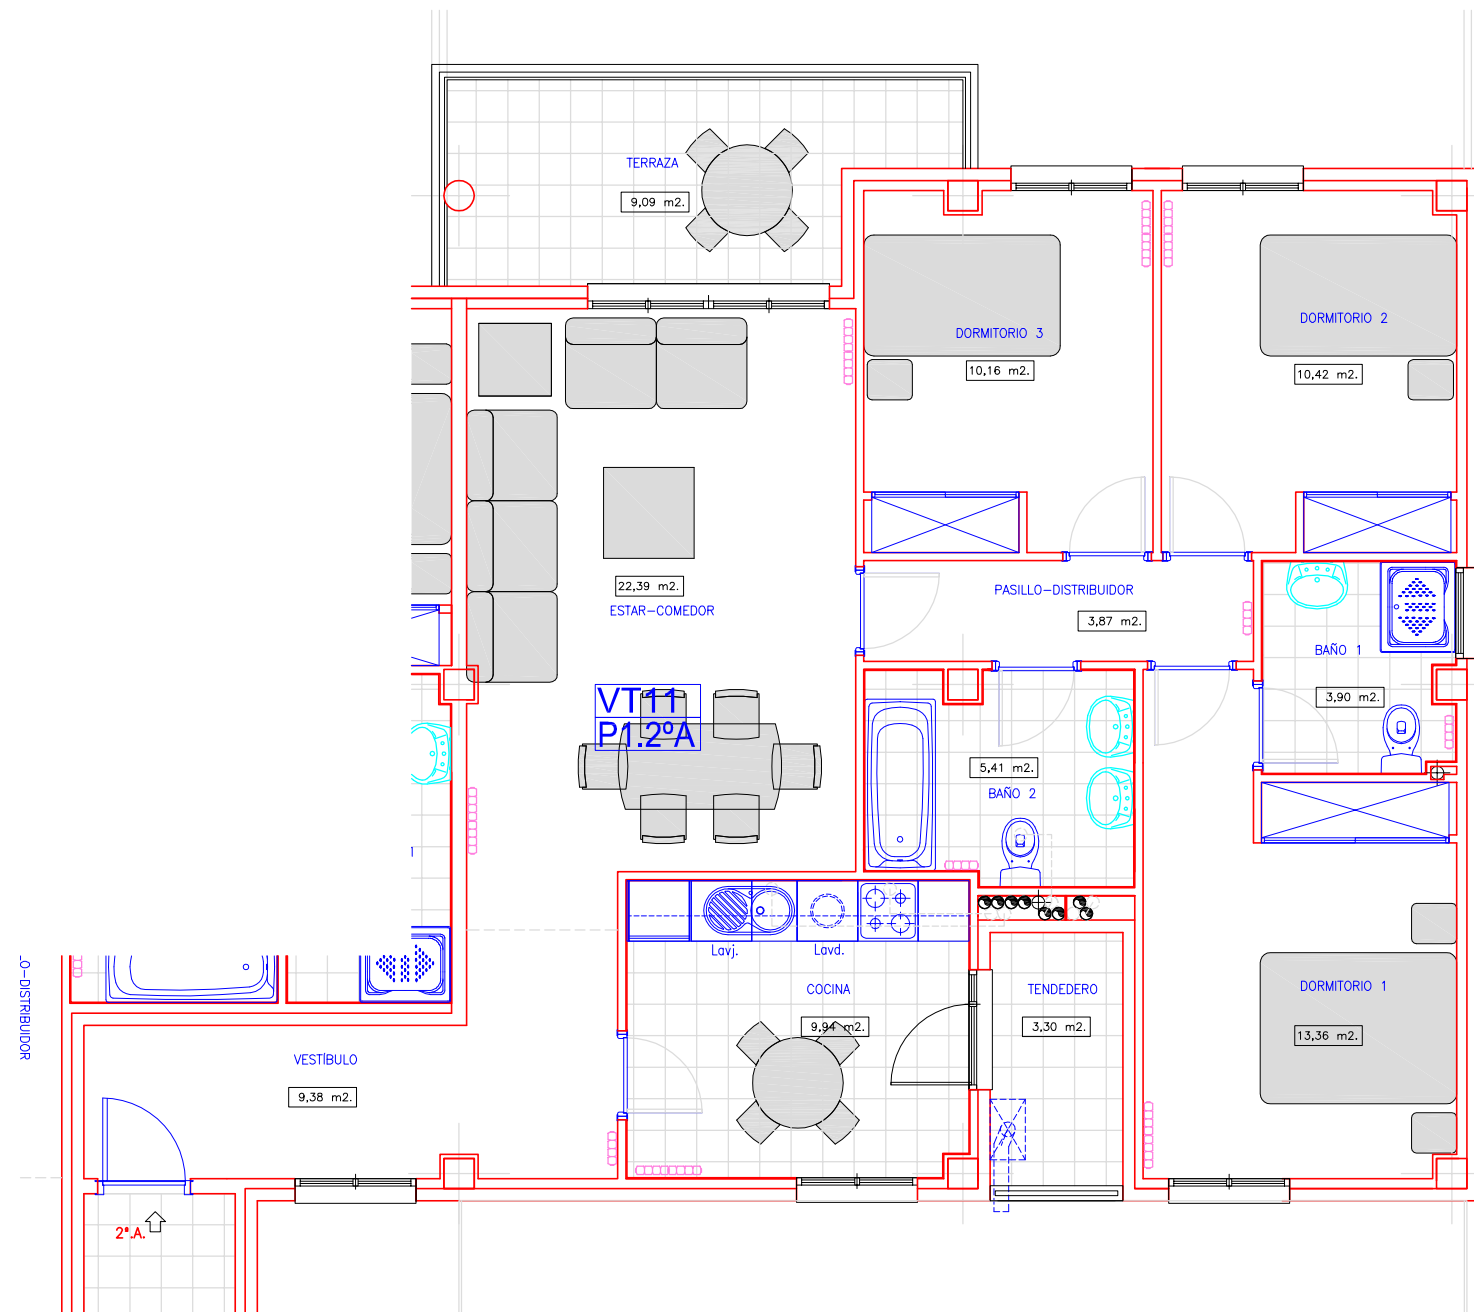

### Localización.



**EDIFICIO DE NUEVA PLANTA  
PARA 18 VIVIENDAS VPPL,  
TRASTEROS Y GARAJE  
"PRIMERA FASE"  
EN LA PARCELA N° 6 DEL  
SECTOR 1.4. "LA HUERTA"  
EN COLLADO VILLALBA.  
(MADRID).**

Vivienda: 1.Bº.A.

Fase: **1.**

Vivienda Tipo  
Calificación:

Planta: **2º.**

**VT11.**

Puerta: **A.**

### Superficies.

Superficie construída: 119,82 m².

Superficie útil total:(\*): 95,03 m².

Superficie trastero: 8,27 m².

(\*): Computable a efectos de VPP.

Es otra promoción de:

**URBANIZADORA  
MANTUANO, S.A.**

NOTA: Este folleto es informativo. La Promotora y la Dirección Facultativa, por razones técnicas, se reservan el derecho de modificarlo.