


ESCALA GRÁFICA: 0,0m 1,0m 2,0m 5,0m

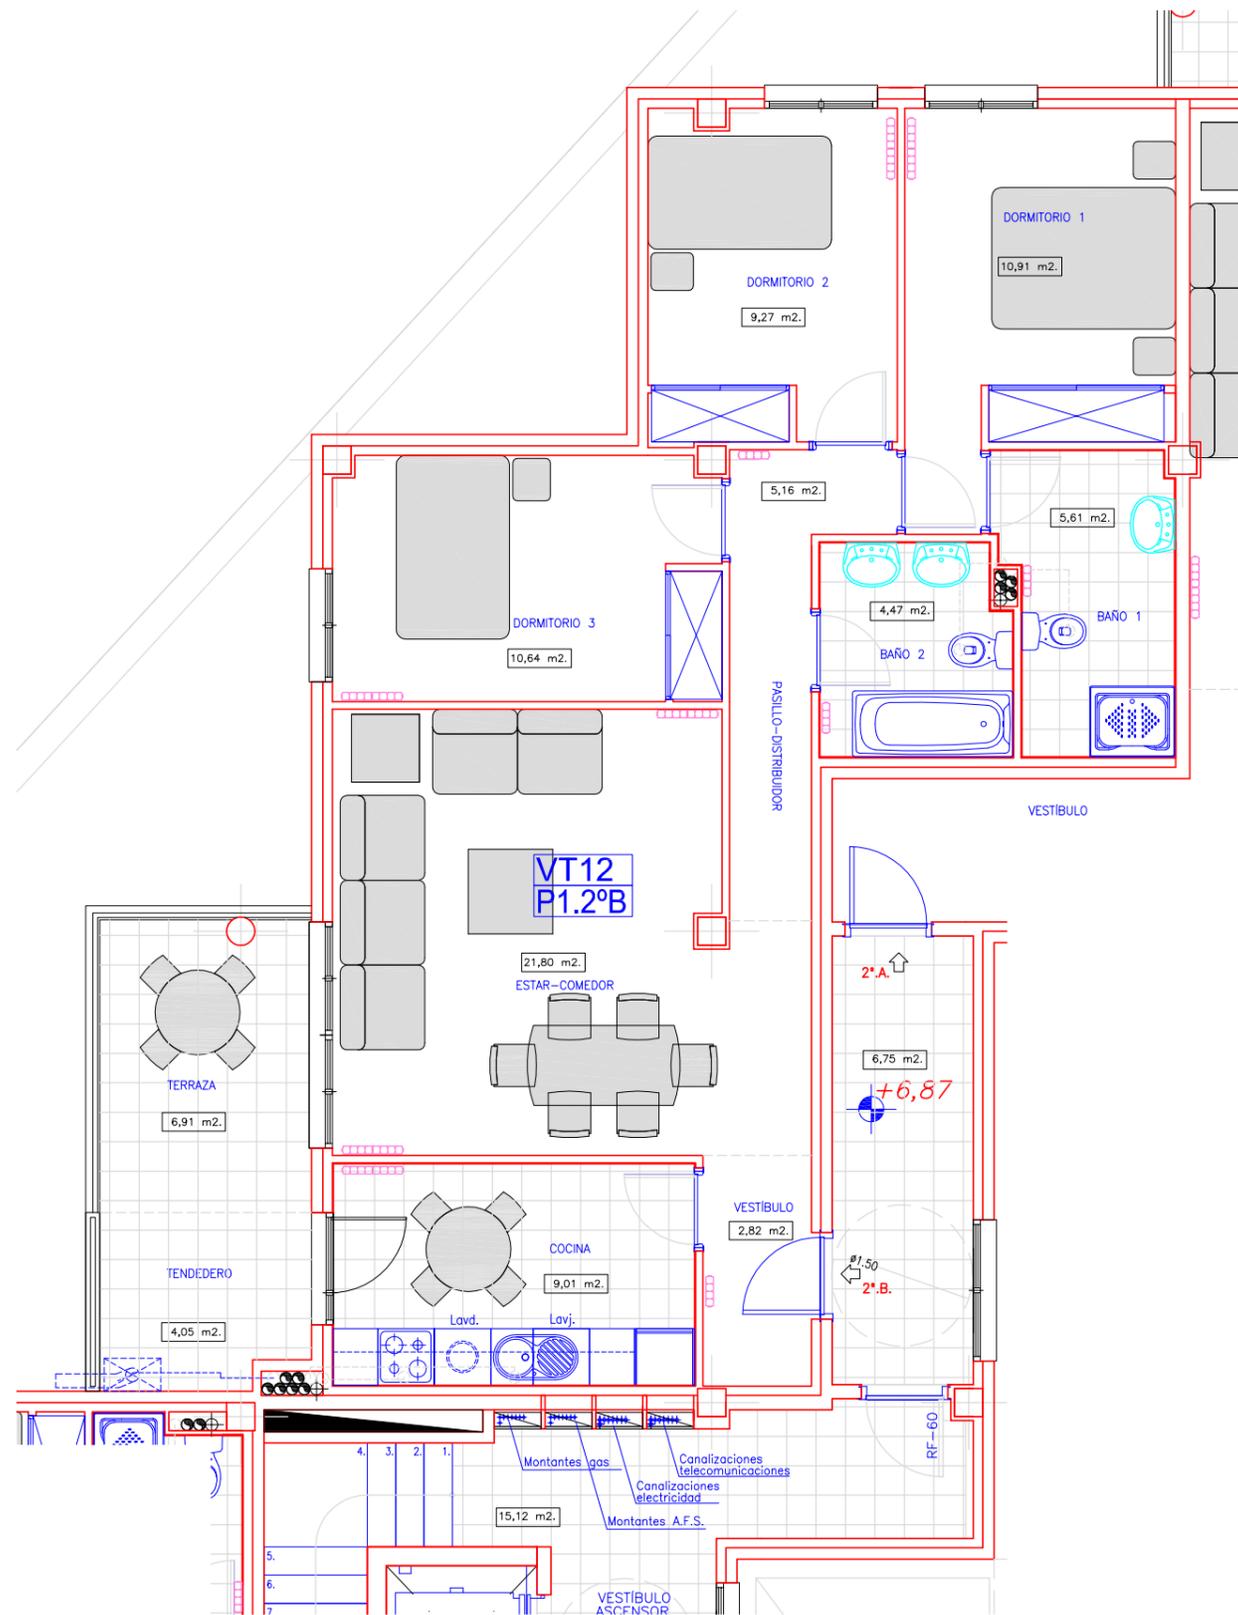

Localización.



**EDIFICIO DE NUEVA PLANTA
PARA 18 VIVIENDAS VPPL,
TRASTEROS Y GARAJE
"PRIMERA FASE"
EN LA PARCELA Nº 6 DEL
SECTOR 1.4. "LA HUERTA"
EN COLLADO VILLALBA.
(MADRID).**

Vivienda: 1.Bº.A.

Fase: **1.**

Vivienda Tipo
Calificación:

Planta: **2º.**

VT12.

Puerta: **B.**

Superficies.

Superficie construída:	106,05 m ² .
Superficie útil total (*):	85,17 m ² .
Superficie trastero:	8,26 m ² .

(*) Computable a efectos de VPP.

Es otra promoción de:

**URBANIZADORA
MANTUANO, S.A.**

NOTA: Este folleto es informativo. La Promotora y la Dirección Facultativa, por razones técnicas, se reservan el derecho de modificarlo.