


ESCALA GRÁFICA: 0,0m 1,0m 2,0m 5,0m



Localización.

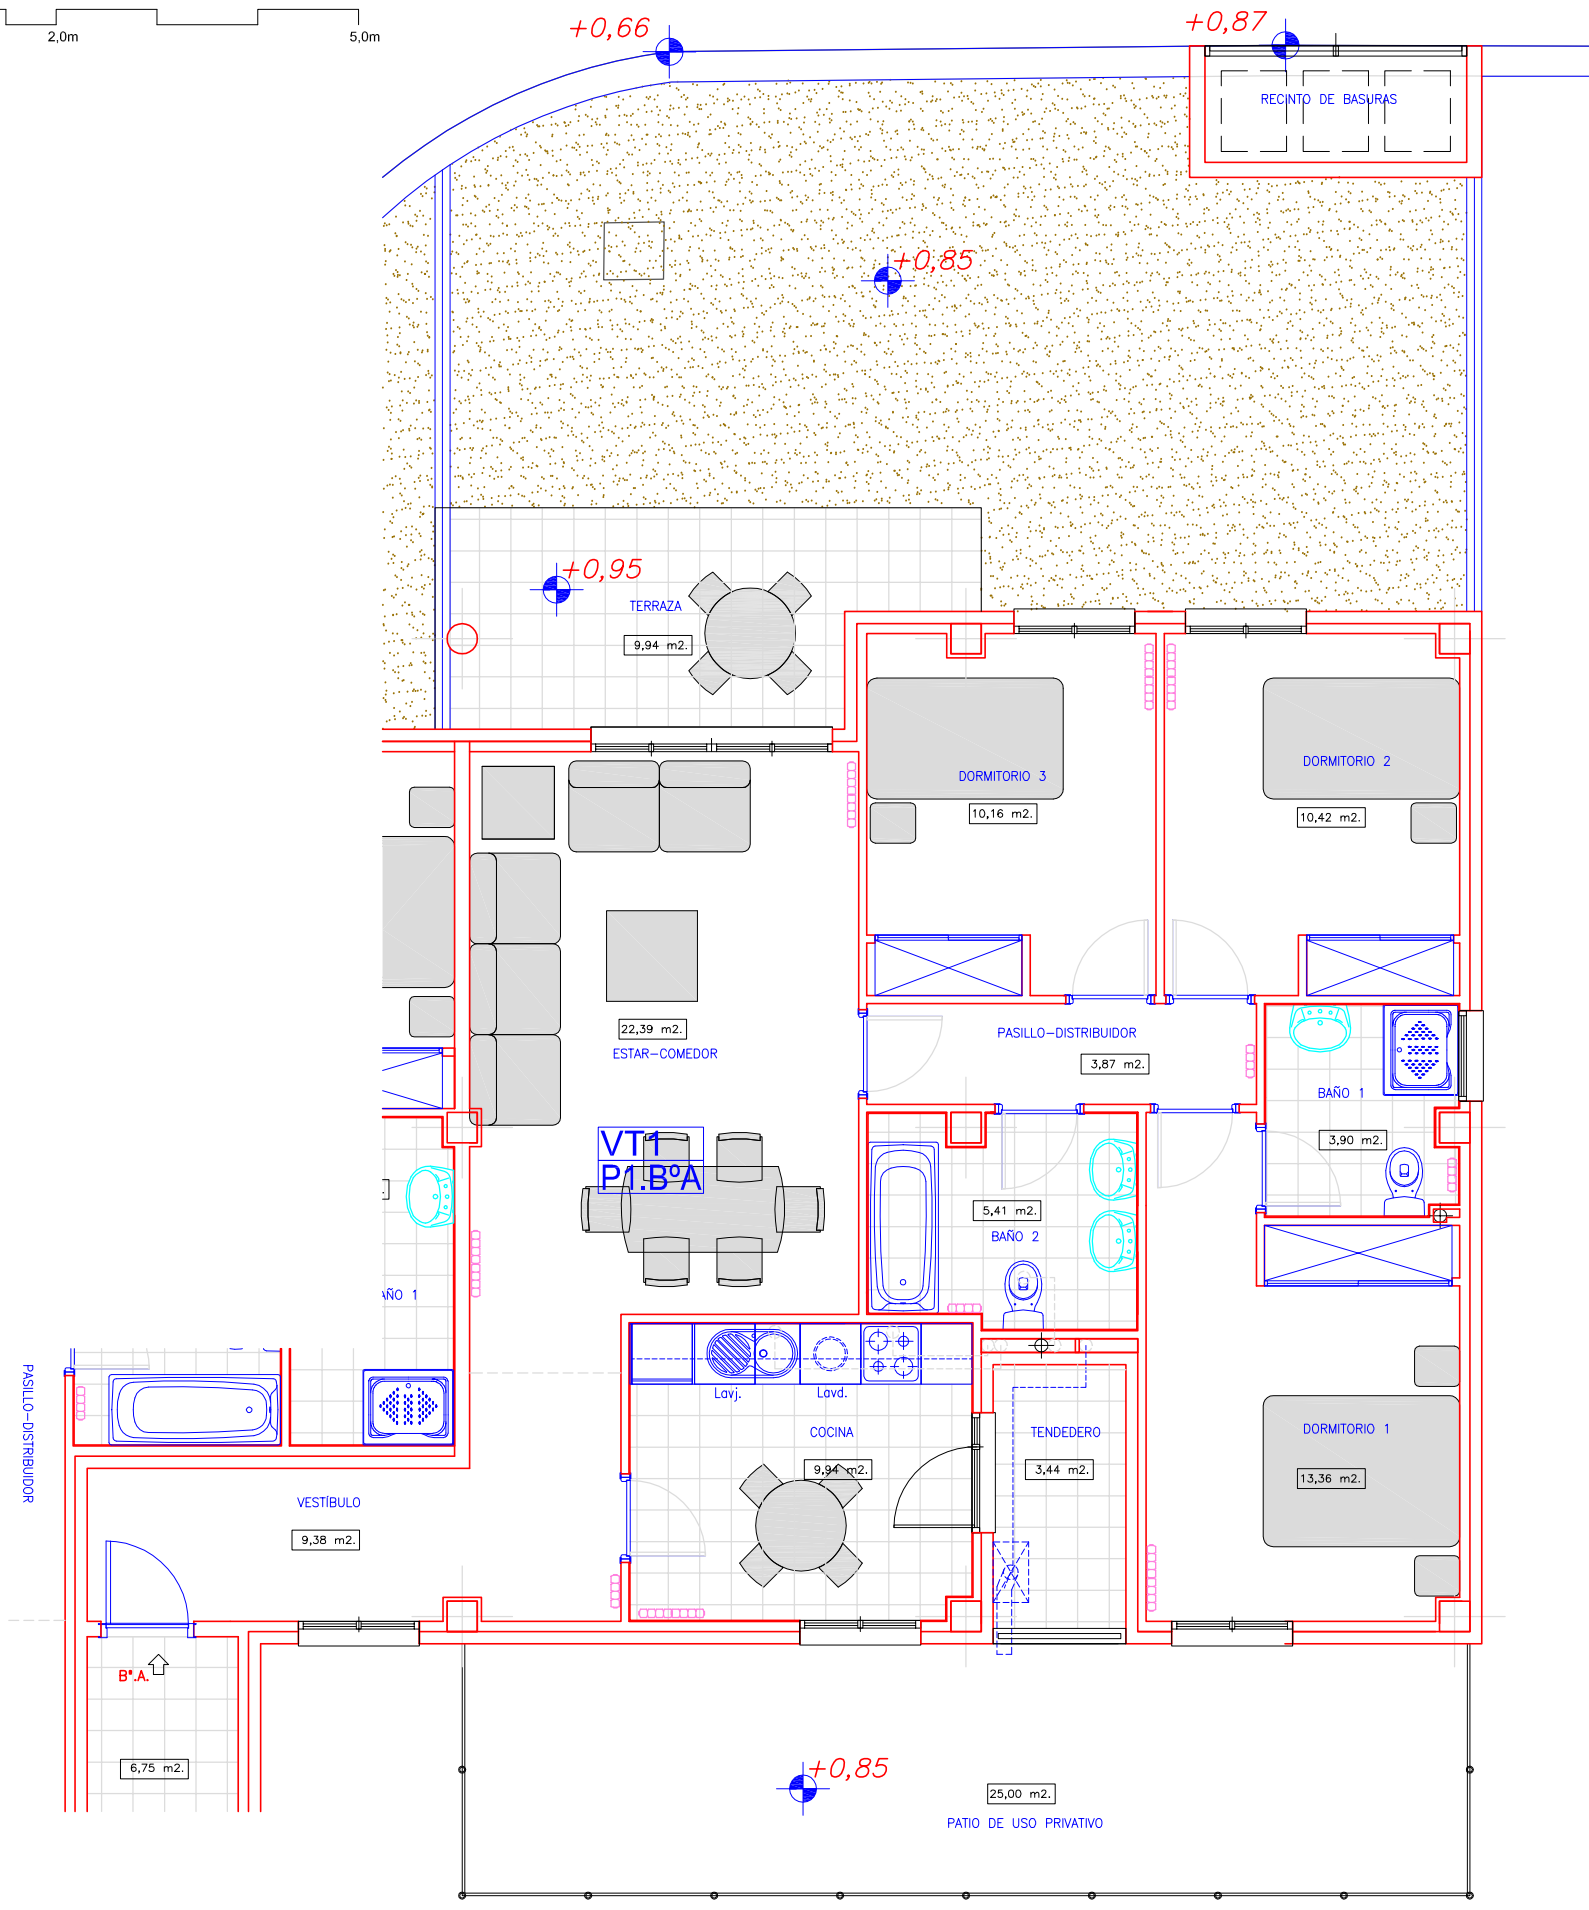

EDIFICIO DE NUEVA PLANTA PARA 18 VIVIENDAS VPPL, TRASTEROS Y GARAJE "PRIMERA FASE" EN LA PARCELA Nº 6 DEL SECTOR 1.4. "LA HUERTA" EN COLLADO VILLALBA. (MADRID).

Vivienda: 1.Bº.A.

Fase: **1.**

Vivienda Tipo Calificación:

Planta: **Bº.**

**VT1.**

Puerta: **A.**

Superficies.

Superficie construída:	119,74 m2.
Superficie útil total (*):	97,71 m2.
Superficie trastero:	8,56 m2.

(\* ) Computable a efectos de VPP.

Es otra promoción de:

**URBANIZADORA MANTUANO, S.A.**