


URBANIZACION PRADOS DE LA HUERTA

BLOQUE 4 BAJO A

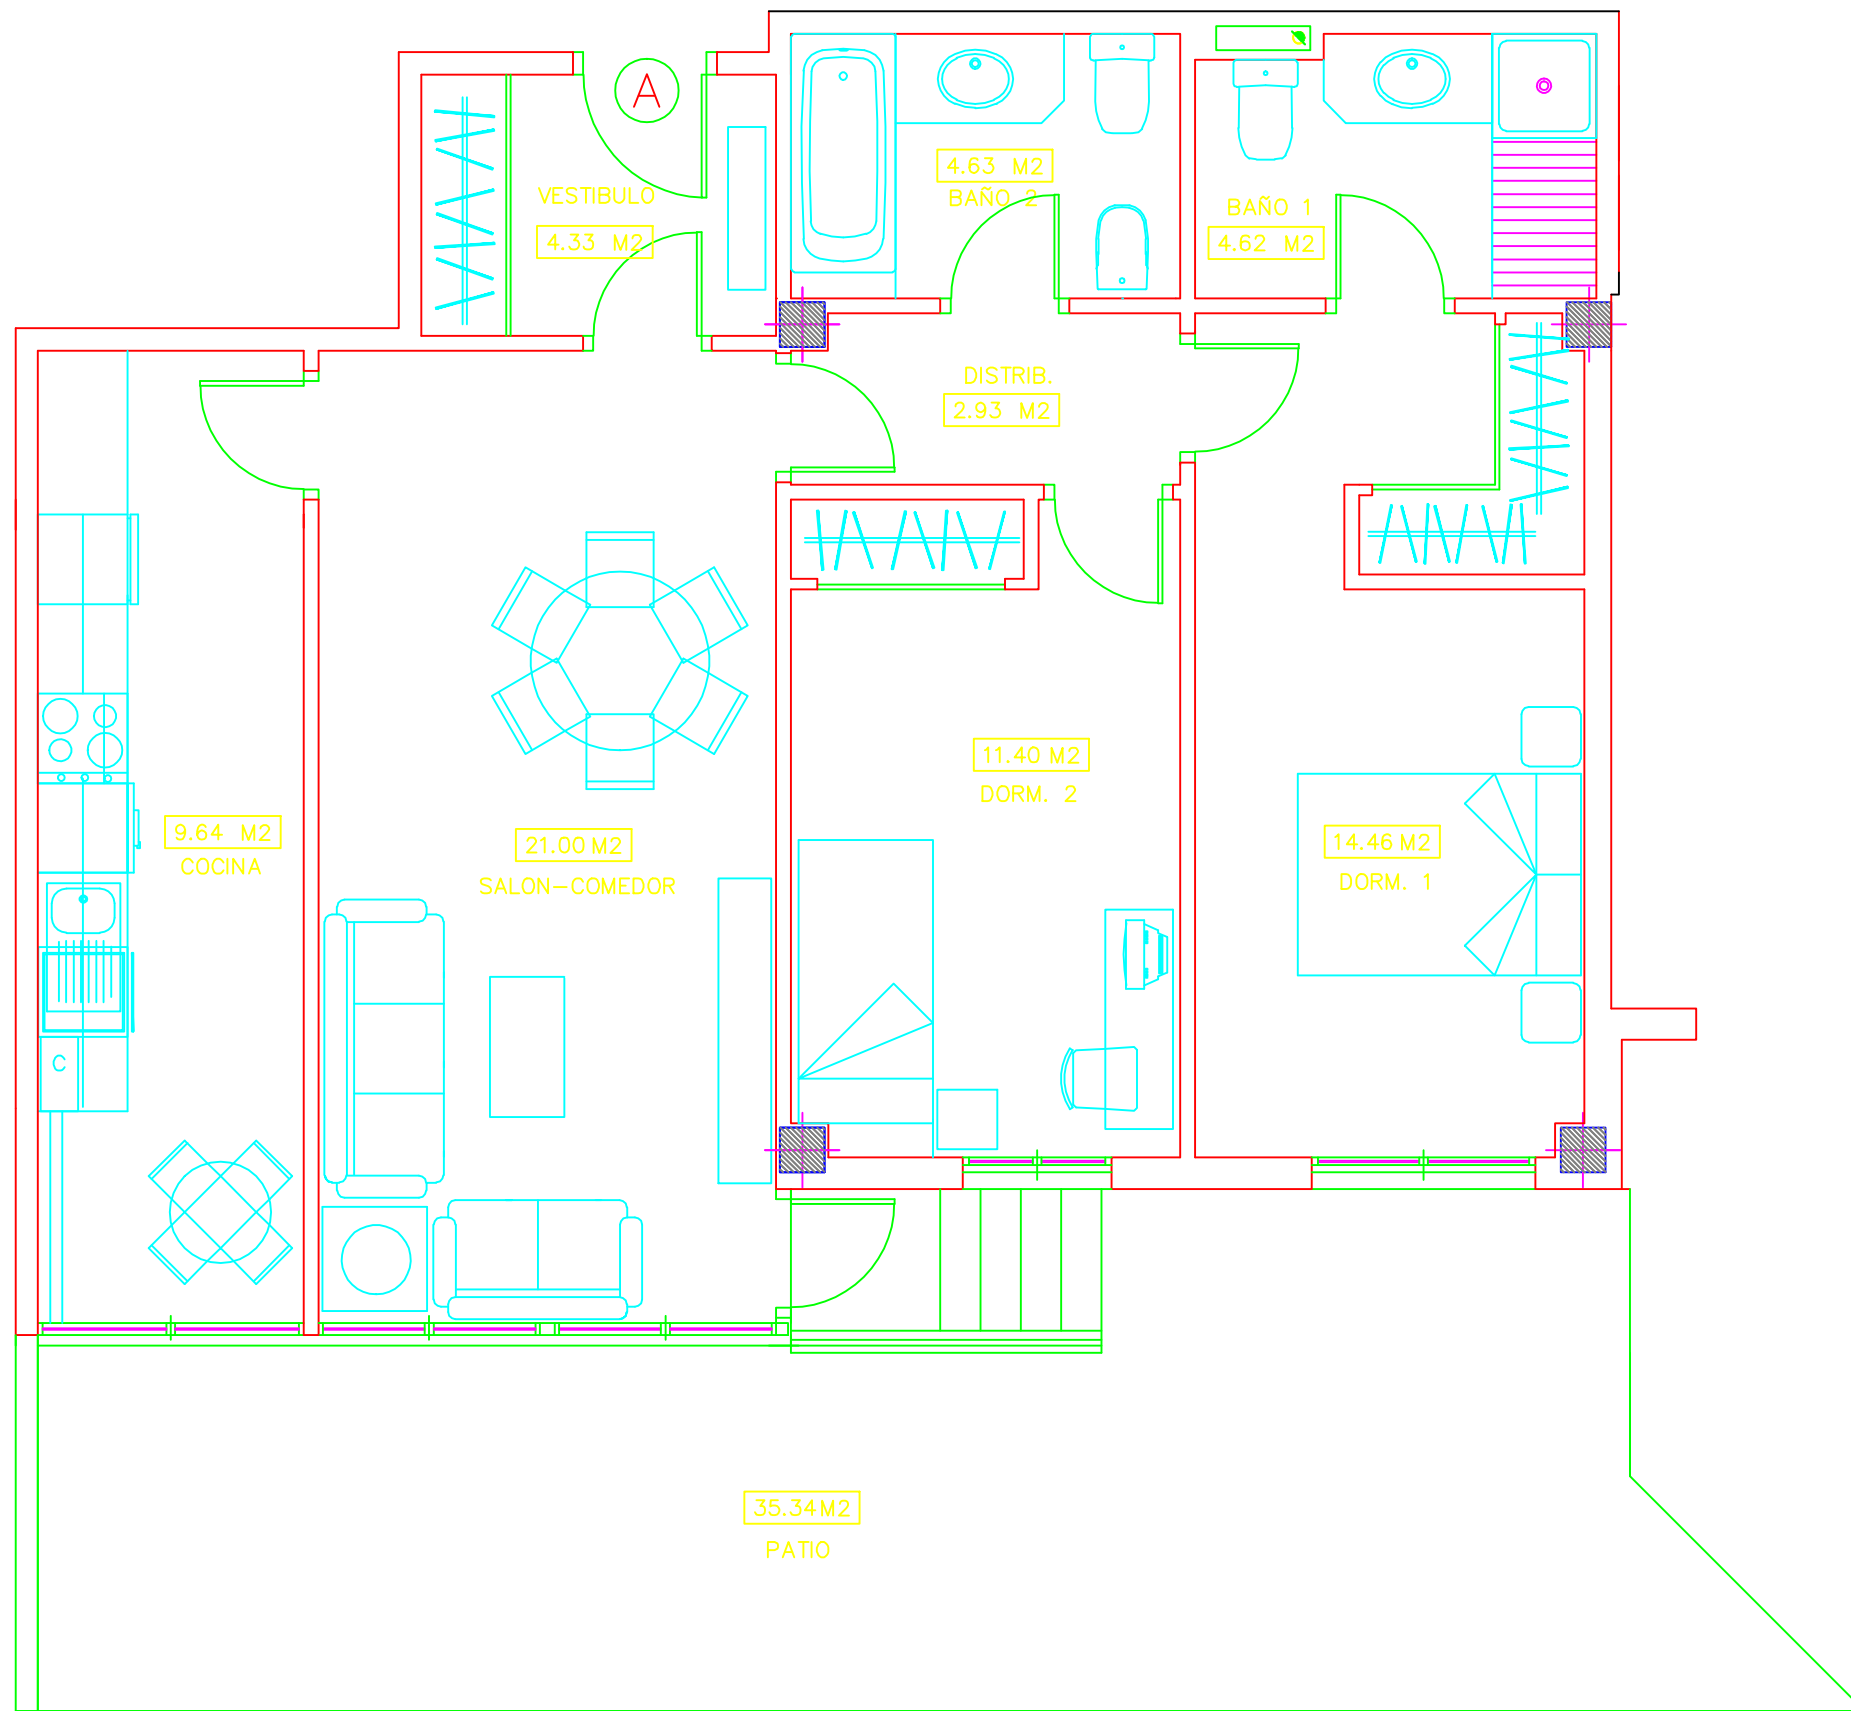

DATOS DE LA VIVIENDA

	M ² UTILES
VESTIBULO	4,33
SALON-COMEDOR	21,00
COCINA	9,64
DORMITORIO 1	14,46
DORMITORIO 2	11,40
BAÑO 1	4,62
BAÑO 2	4,63
DISTRIBUIDOR	2,93
PARCELA	35,34
M² CONSTRUIDOS	90,68



ESTA INFORMACION NO ES CONTRACTUAL